


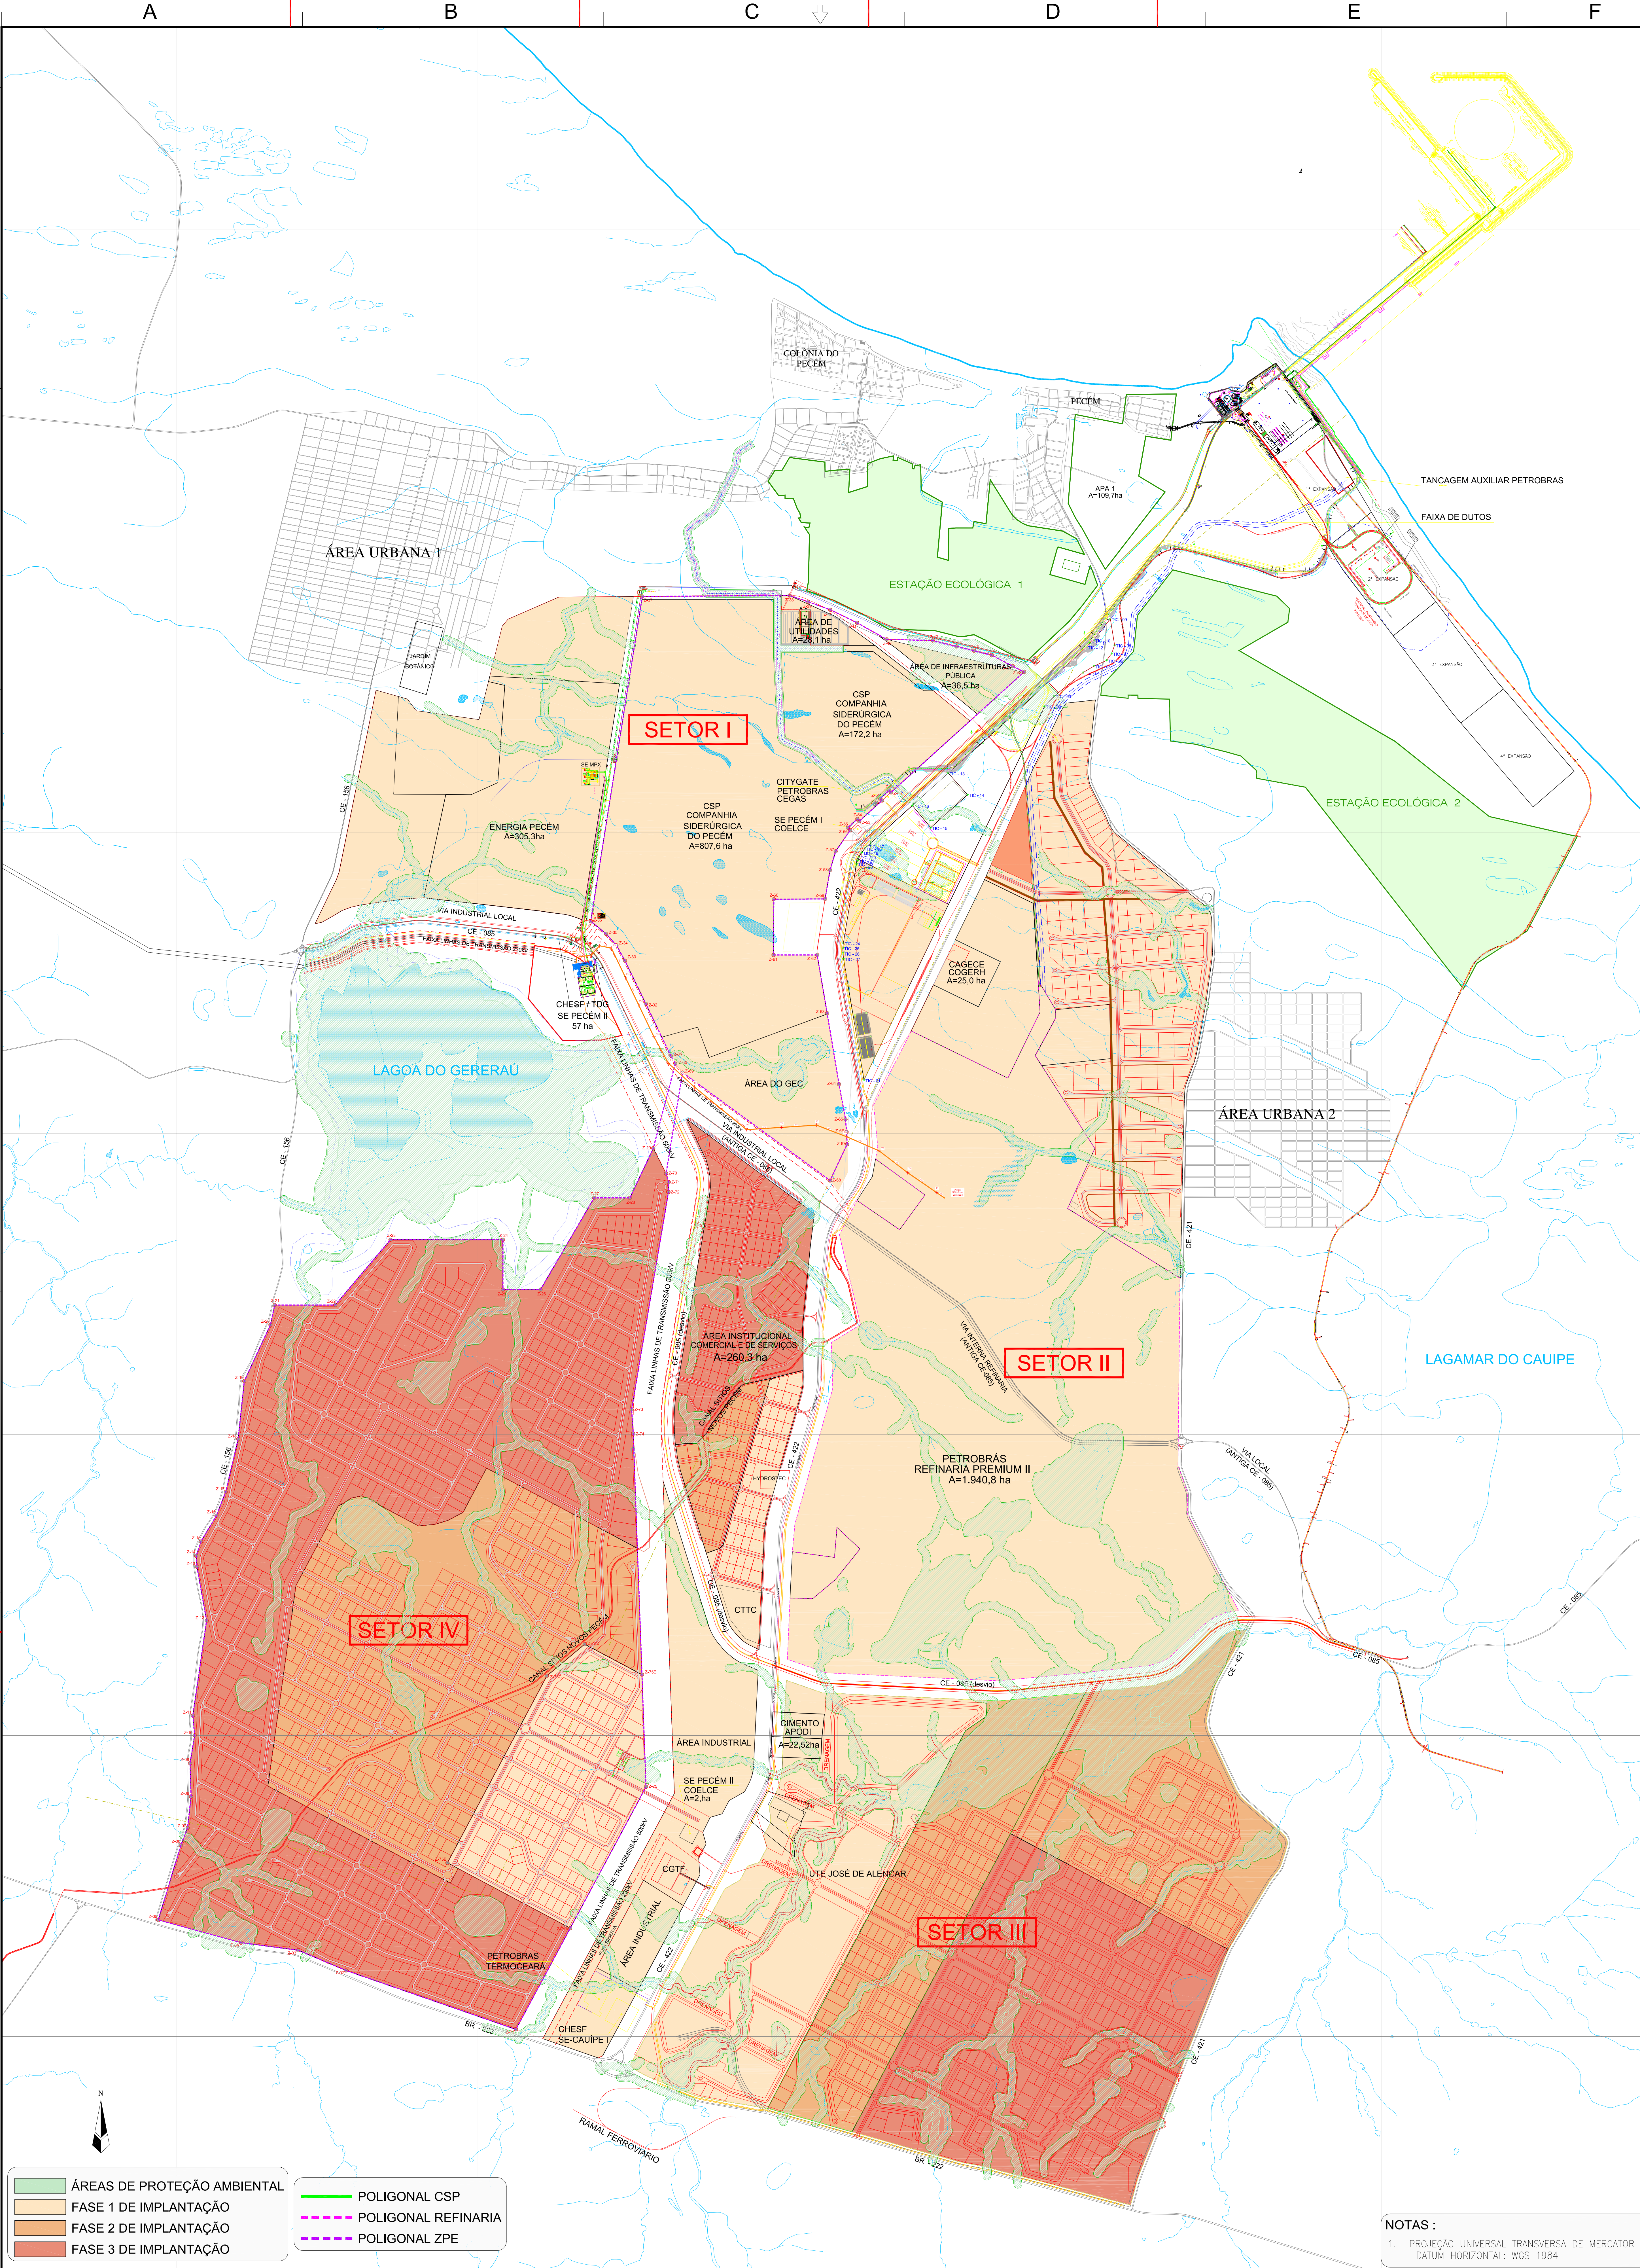

ÁREAS DE PROTEÇÃO AMBIENTAL

FASE 1 DE IMPLANTAÇÃO

FASE 2 DE IMPLANTAÇÃO

FASE 3 DE IMPLANTAÇÃO

POLIGONAL CSP

POLIGONAL REFINARIA

POLIGONAL ZPE

NOTAS :
1. PROJEÇÃO UNIVERSAL TRANSVERSA DE MERCATOR (UTM)
DATUM HORIZONTAL: WGS 1984

REVISÕES					
Nº	DESCRIÇÃO	DATA	EXEC.	VERIF.	APROV.
0	VISTA GERAL	10/01/08	AEF	RAA	RAA
1	REVISÃO GERAL	22/01/08	AEF	RAA	RAA
2	COMENTÁRIOS ARARIPE	25/01/08	AEF	RAA	RAA
3	REDEFINIÇÃO DO TIC	26/02/08	AEF	RAA	RAA
4	CONFIGURAÇÃO FINAL DE OCUPAÇÃO DO SETOR 1	18/03/08	AEF	RAA	RAA
5	ALTERAÇÃO DA ZPE PELA ADEGE	27/03/08	AEF	RAA	RAA
6	IMPLANTAÇÃO REFINARIA	27/06/08	AEF	RAA	RAA
7	REVISÃO GERAL NO SISTEMA DE COORDENADAS	28/08/08	AEF	RAA	RAA
8	ALTERAÇÕES NO TERRENO DA CSP E FAIXA DE SERVIÇÃO CSP/VALE/MPX	01/09/08	AEF	RAA	RAA
9	DEFINIÇÃO PELO O GEC DO TERRENO DA REFINARIA PREMIUM II PETROBRAS	30/10/08	AEF	RAA	RAA
10	MUDANÇA NA POLIGONAL DA ZPE	19/12/08	AEF	RAA	RAA
11	DEFINIÇÃO DO MACRO SISTEMA ELÉTRICO E OUTRAS ALTERAÇÕES	11/03/09	AEF	RAA	RAA

REVISÕES					
Nº	DESCRIÇÃO	DATA	EXEC.	VERIF.	APROV.
12	CONEXÃO ZPEs 01 E 02 E ALTERAÇÃO DO AUTORIZADOR	27/03/09	AEF	RAA	RAA
13	INCLUSÃO CAGECE, UTE JOSE DE ALENCAR E ALTERAÇÃO DO SITE CIMENTO APODI	26/05/09	AEF	RAA	RAA
14	ALTERAÇÕES NO TERRENO DA CSP, ZPE, CTC E FAIXA DE SERVIÇÃO	22/07/09	AEF	RAA	RAA
15	ALTERAÇÕES NO TERRENO DA CSP, ZPE, CIMENTO APODI, J. ALENCAR, FAIXA DE 500KV E FAIXA NORTE	01/12/09	AES	SAD	RAA
16	ALTERAÇÕES NO TERRENO DA CSP	11/02/10	AES	SAD	RAA
17	SISTEMA VÁRIO DO SETOR I E OCUPAÇÃO DOS SETORES I E II	08/07/10	AES	SAD	RAA
18	LOTEAMENTO SETOR III, RODOVA DE PLACAS, CAMINHO DE SERVIÇO, EXPANSÃO PORTO, INDÚSTRIAS INSTALADAS, INTERMODAL TISA, LIMITE REFINARIA, JARDIM BOTÂNICO	08/05/11	AES	SAD	RAA

GOVERNO DO ESTADO DO CEARÁ
Secretaria da Infraestrutura

Elaboração de Projetos Básicos e Executivos de Infraestrutura no CIPP

PROJETOS CONCEITUAIS DE INFRA-ESTRUTURA DO CIPP

DES.: MWBM

VISTO : RAA

APROV.: RAA

ESCALA : 1:30.000

CONTEÚDO:

LOCAL: FORTALEZA/CE

DATA: MAIO/2014

REV.: 19

Nº DO DESENHO : Plano Diretor CIPP - R19.dwg

PLANO DIRETOR CIPP

1:30.000