


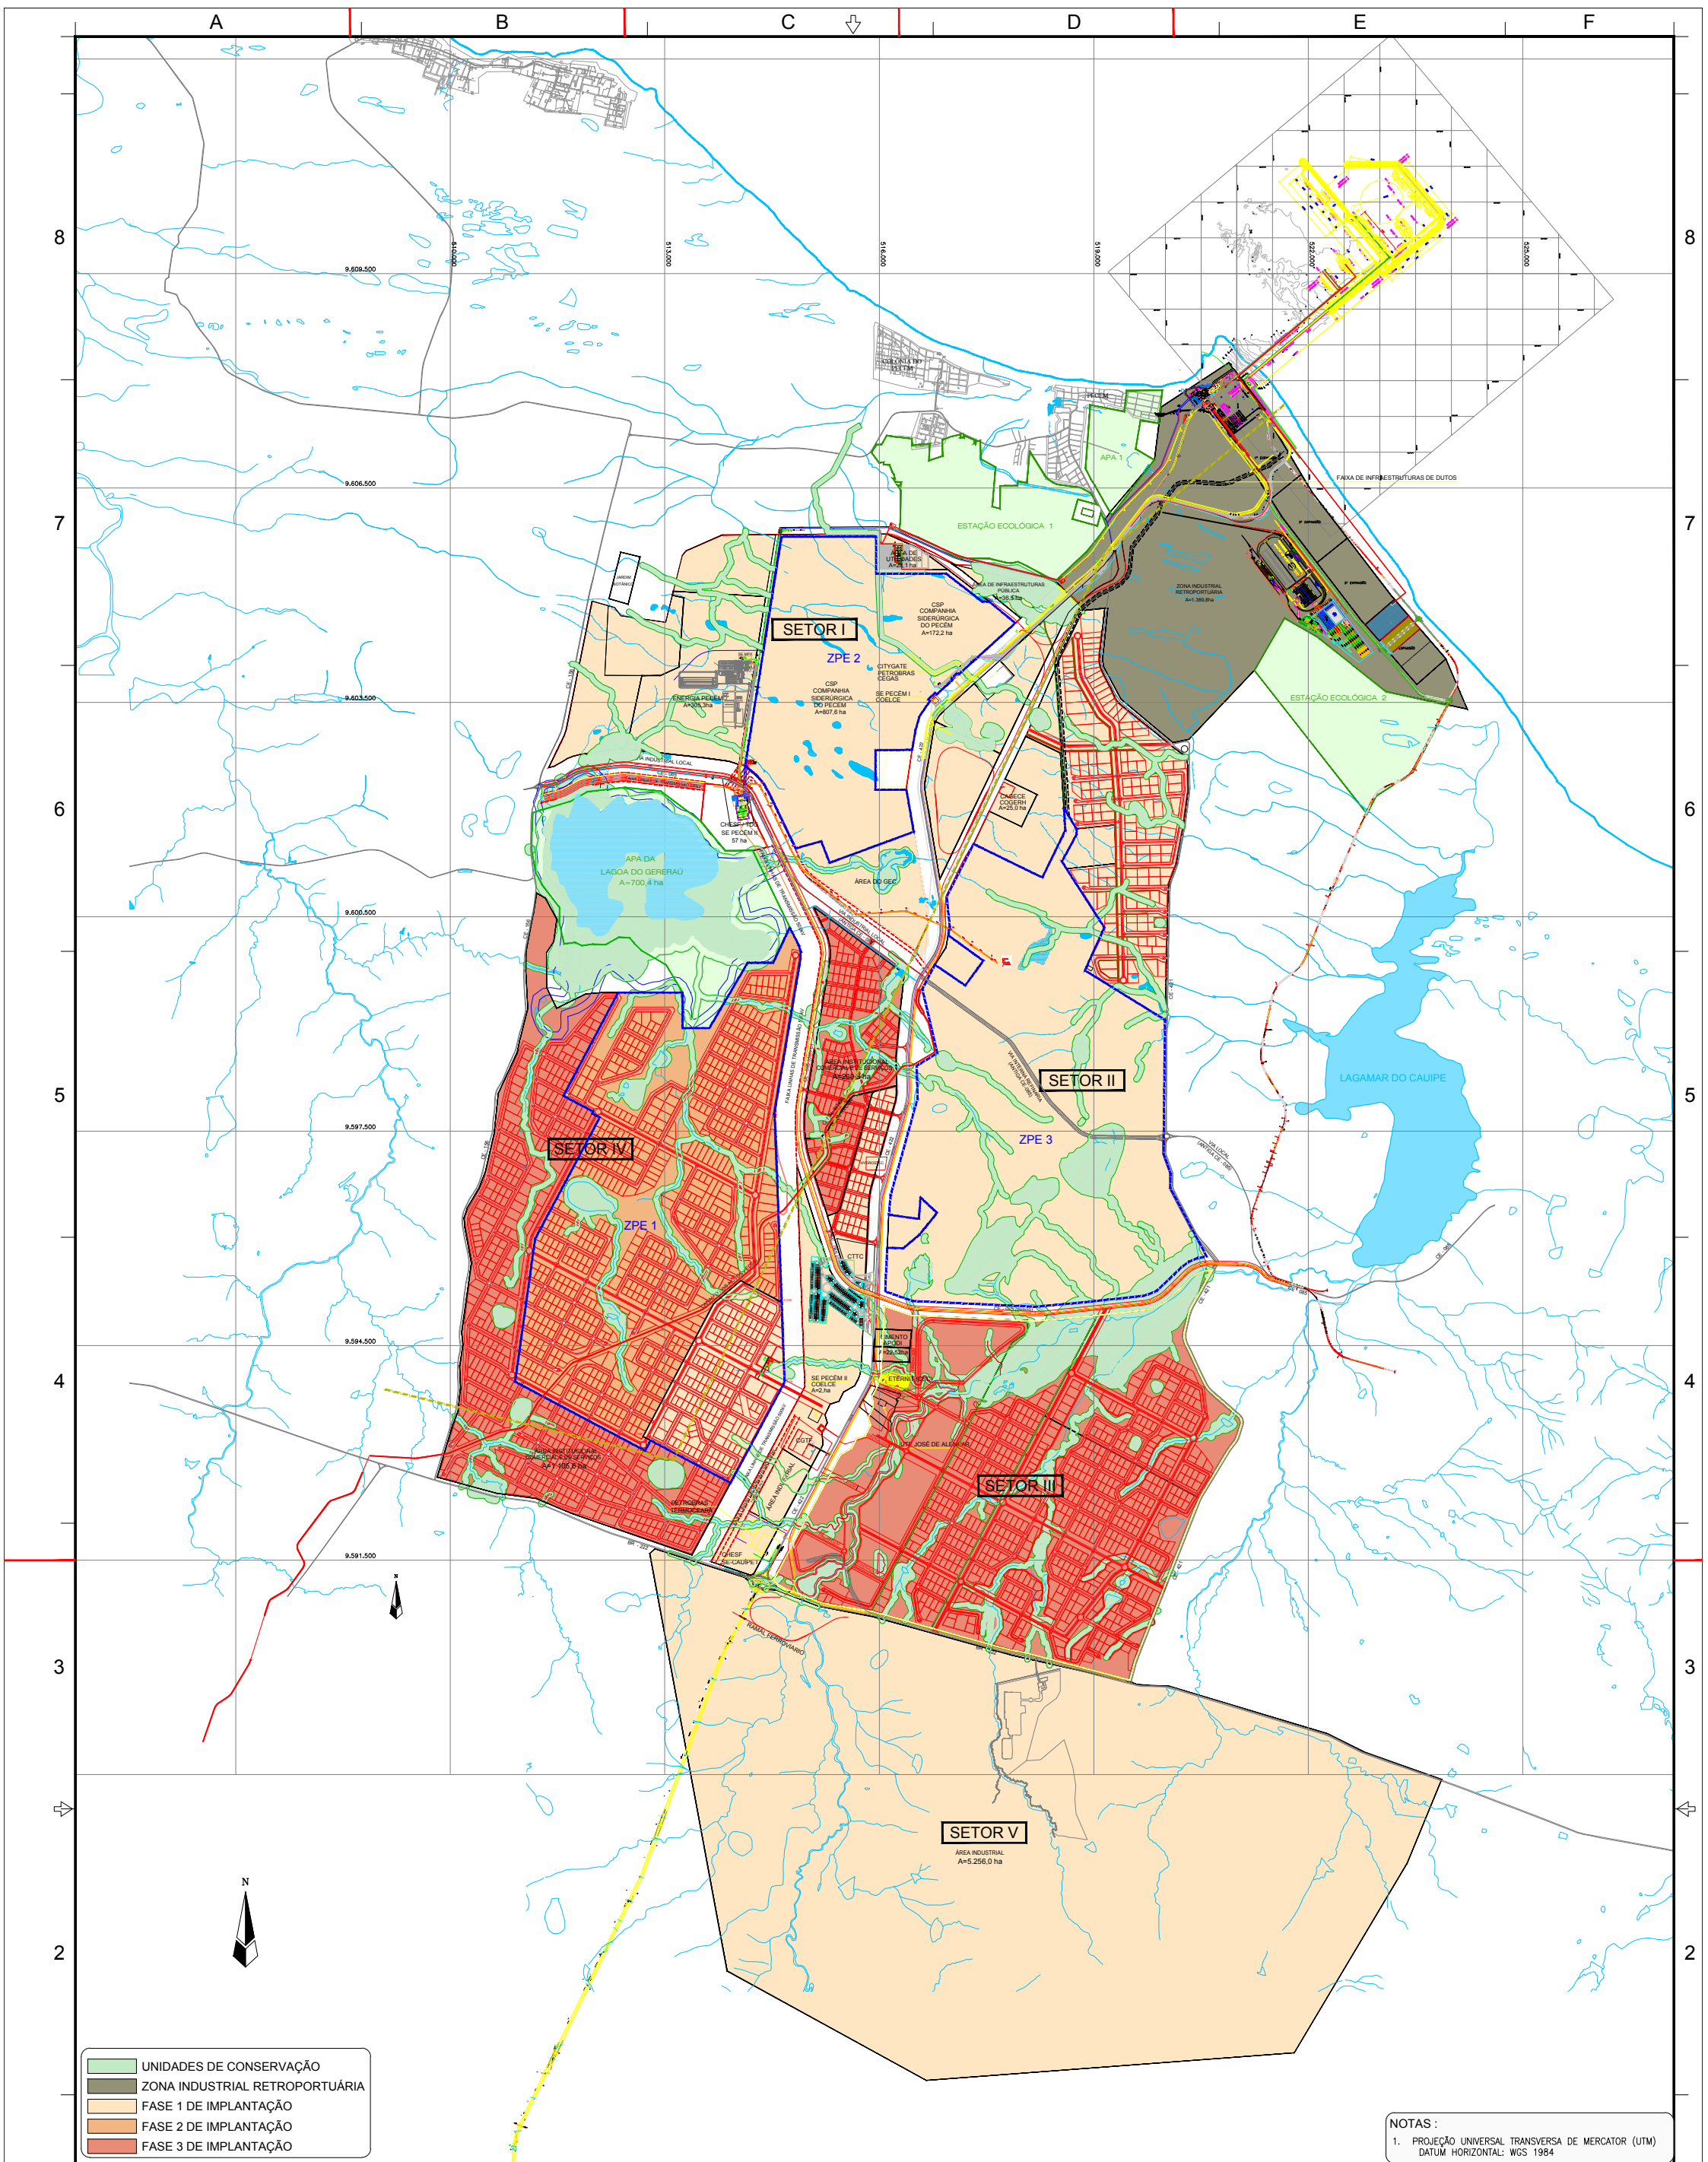

- UNIDADES DE CONSERVAÇÃO
- ZONA INDUSTRIAL RETROPORTUÁRIA
- FASE 1 DE IMPLANTAÇÃO
- FASE 2 DE IMPLANTAÇÃO
- FASE 3 DE IMPLANTAÇÃO

NOTAS :
1. PROJEÇÃO UNIVERSAL TRANSVERSA DE MERCATOR (UTM)
DATUM HORIZONTAL: WGS 1984

REVISÕES					
Nº	DESCRIÇÃO	DATA	EXEC.	VERIF.	APROV.
0	VISTA GERAL	10/01/08	AEF	RAA	RAA
1	REVISÃO GERAL	22/01/08	AEF	RAA	RAA
2	COMENTÁRIOS ARARIPE	25/01/08	AEF	RAA	RAA
3	REDEFINIÇÃO DO TIC	26/02/08	AEF	RAA	RAA
4	CONFIGURAÇÃO FINAL DE OCUPAÇÃO DO SETOR 1	18/03/08	AEF	RAA	RAA
5	ALTERAÇÃO DA ZPE PELA ADECE	27/03/08	AEF	RAA	RAA
6	IMPLANTAÇÃO REFINARIA	27/06/08	AEF	RAA	RAA
7	REVISÃO GERAL NO SISTEMA DE COORDENADAS	28/08/08	AEF	RAA	RAA
8	ALTERAÇÕES NO TERRENO DA CSP E FAIXA DE SERVIÇÃO CSP/VALE/MPX	01/09/08	AEF	RAA	RAA
9	DEFINIÇÃO PELO O GEC DO TERRENO DA REFINARIA PREMIUM II PETROBRAS	30/10/08	AEF	RAA	RAA
10	MUDANÇA NA POLIGONAL DA ZPE	19/12/08	AEF	RAA	RAA
11	DEFINIÇÃO DO MACRO SISTEMA ELÉTRICO E OUTRAS ALTERAÇÕES	11/03/09	AEF	RAA	RAA

REVISÕES					
Nº	DESCRIÇÃO	DATA	EXEC.	VERIF.	APROV.
12	CONEXÃO ZPEs 01 E 02 E ALTERAÇÃO DO AUTORIZADOR	27/03/09	AEF	RAA	RAA
13	INCLUSÃO CAGECE, UTE JOSE DE ALENCAR E ALTERAÇÃO DO SITE CIMENTO APODI	26/05/09	AEF	RAA	RAA
14	ALTERAÇÕES NO TERRENO DA CSP, ZPE, CTIC E FAIXA DE SERVIÇÃO	22/07/09	AEF	RAA	RAA
15	ALTERAÇÕES NO TERRENO DA CSP, ZPE, CIMENTO APODI, J. ALENCAR, FAIXA DE 500KV E FAIXA NORTE	01/12/09	AES	SAD	RAA
16	ALTERAÇÕES NO TERRENO DA CSP	11/02/10	AES	SAD	RAA
17	SISTEMA VÁRIO DO SETOR I E OCUPAÇÃO DOS SETORES I E II	08/07/10	AES	SAD	RAA
18	LOTEAMENTO SETOR II, RODOVA DE PLACAS, CAMINHO DE SERVIÇO, EXPANSÃO PORTO, INDÚSTRIAS INSTALADAS, INTERMODAL TLSA, LIMITE REFINARIA, JARDIM BOTÂNICO	08/05/11	AES	SAD	RAA



GOVERNO DO
ESTADO DO CEARÁ
Secretaria de Infraestrutura

Elaboração de Projetos Básicos e
Executivos de Infraestrutura no CIPP

PROJETOS CONCEITUAIS DE INFRA-ESTRUTURA DO CIPP

DES.:
VISTO :
APROV.:
ESCALA :
1:40.000

CONTEÚDO:
MWBM
RAA
RAA

LOCAL: FORTALEZA/CE
DATA: SETEMBRO/2016
REV.:
Nº DO DESENHO : 20
Plano Diretor CIPP - R20.dwg

PLANO DIRETOR CIPP